



SECCIÓ PROPOSADA E:1/200

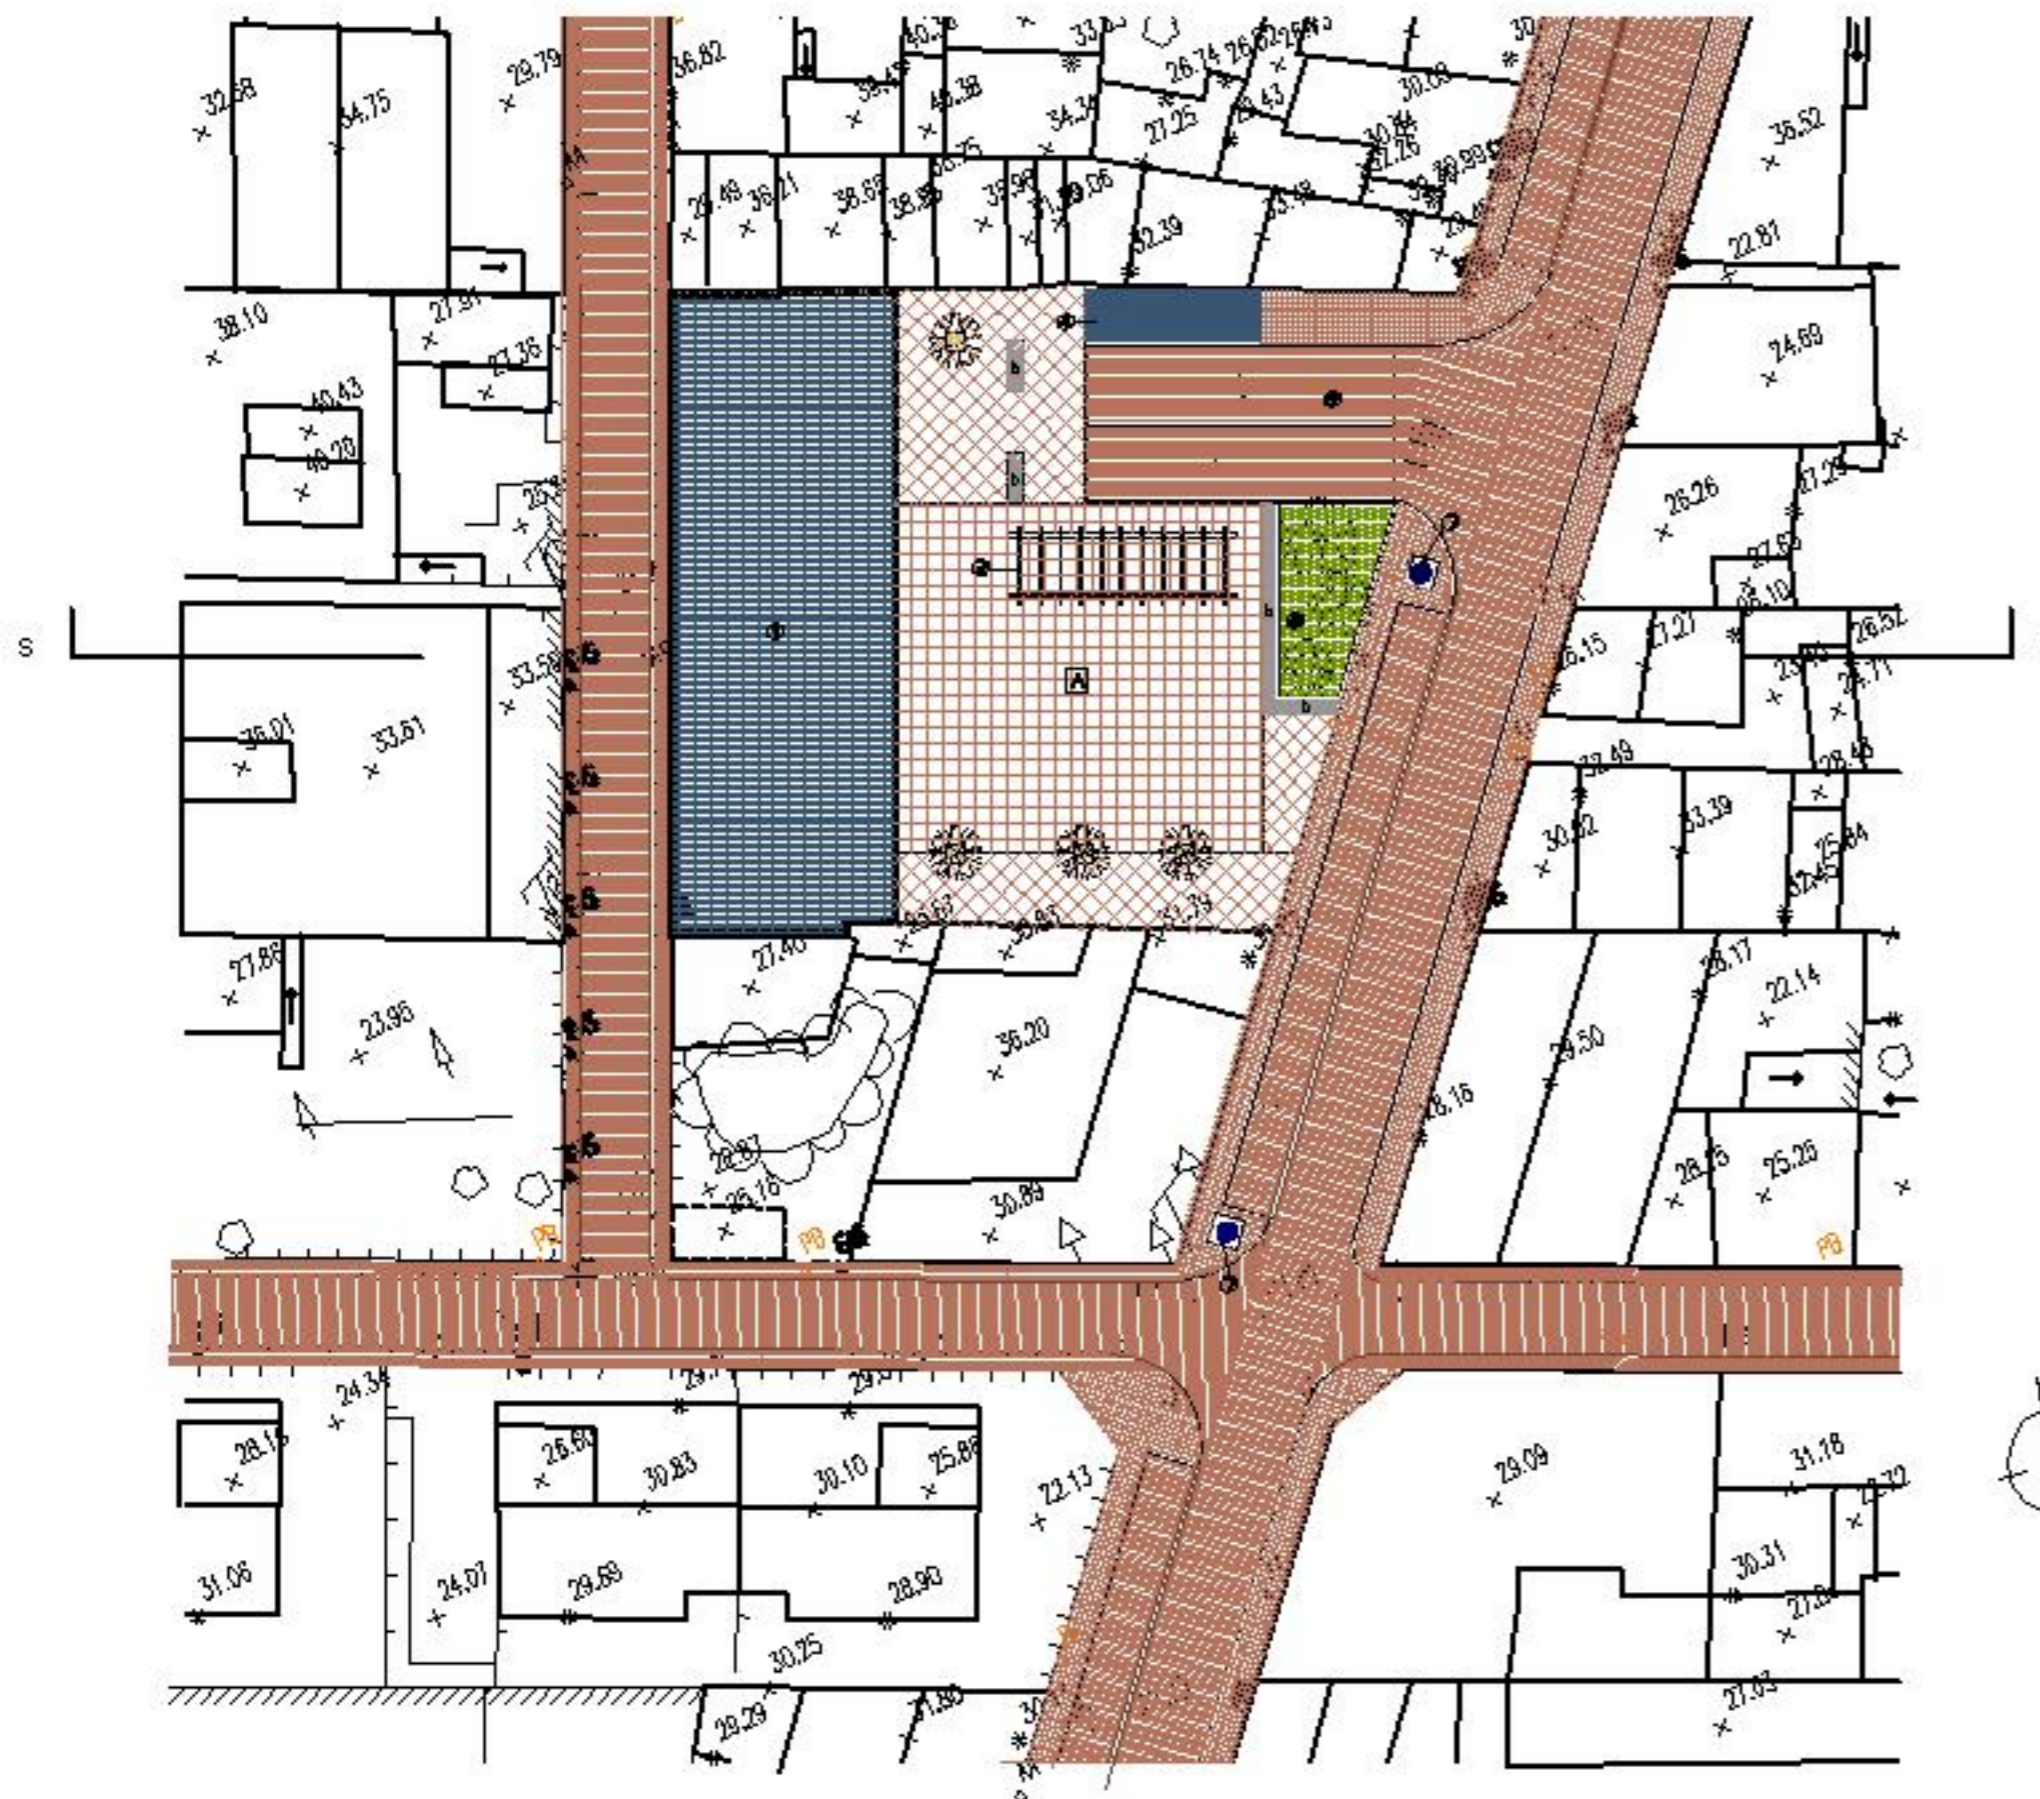

PLANTA DE CENTRE DE SALUT I PLAÇA E:1/200
(Esquema general de masses i labi)

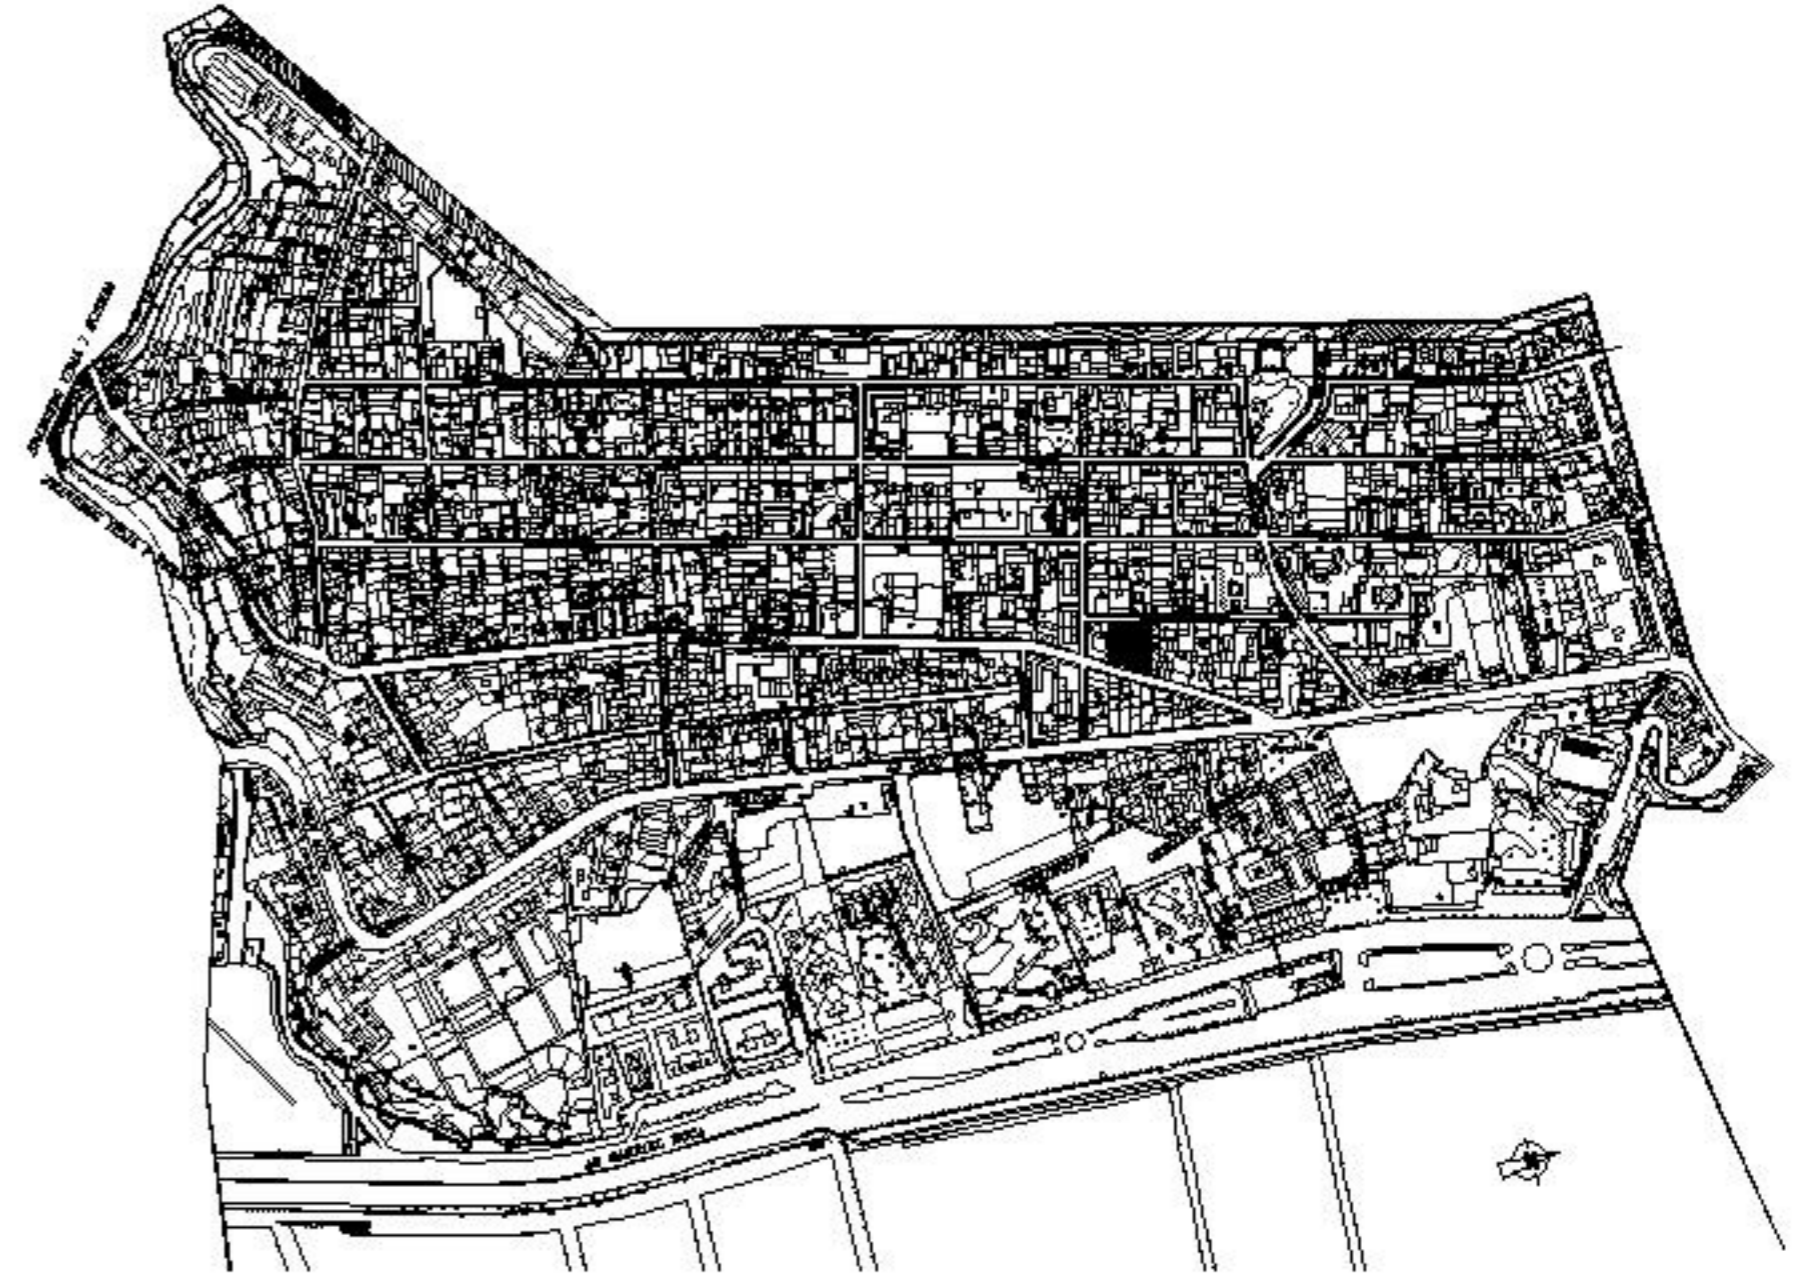

PLANTA DE SITUACIÓ DEL NUU-O TO E:1/3000

0.1a	Superfície solar	940,56 m ²
1b-2b-P	Nº plantes d'opere.	2
	Nº places d'aparc.	42

LLEGENDA

1. Centre de salut
 2. Plataforma de paviment dur
 3. Zona d'ombra (pèrgola)
 4. Accés peatonal de l'aparcament subterrani
 5. Accés rodat d'aparcament subterrani
 6. Zona enjardinada
 7. Situació de possibles contenidors
- (b= banc)

